


# ÚZEMNÍ PLÁN ČERNOLIC


UPRAVENÝ NÁVRH PRO VEŘEJNÉ PROJEDNÁNÍ

## LEGENDA

- WD1** W<sup>+</sup> - Plochy a koridory s možností vyvlastnění i uplatnění předkupního práva (dle §101 a §170 SZ)  
 dopravní infrastruktura:  
 WD1 - místní komunikace zpřístupňující nové obytné plochy (WD1a - Ve Slatinách sever, WD1b - Ve Slatinách jih, WD1c - Před Skalami, WD1d - Nový Dvůr, WD1e, f, g - Pod Dvorem-Prokopávka, WD1h - Potoky-Ve Stokách)  
 WD2 - chodníky a pěší komunikace (od Všenorské ul. k ploše Pod Dvorem - Prokopávka, další v rámci WD1)  
 WD3 - parkoviště (WD3a - U Parku před OÚ, WD3b - Před Skalami u silnice)  
 WD4 - úseky cyklostezek (náhrada úseku cyklotrasy do Všenor cyklostezkou + hrbenová)
- technická infrastruktura:  
 WT1 - trafostanice pro návrhové plochy vč. obnovy, resp. náhrady stávajících (cca 12 ks TS)  
 WT2 - navržené přeložka úseku vzdušného vedení VN 22 kV  
 WT3 - navržené trasy kabelového vedení VN 22 kV  
 WT4 - navržené vodovodní řady pro návrhové plochy, vč. přivaděče (skupinový vodovod Mníšek), nový vodojem  
 WT5 - navržené kanalizační řady pro odvádění splaškových vod z návrhových ploch
- veřejné prospěšná opatření:  
 zvyšování retenčních schopností území:  
 WR1 - menší nádrž na Černolickém potoce v části Potoky - Doleček, revitalizace vodního toku
- založení prvků ÚSES (stabilizace, upřesnění jejich vymezení):  
 WU1 - LBC 115.1 WU2 - NRBK 56  
 WU3 - LBC 115.2 WU4 - NRBK 56  
 WU5 - LBK 99 WU6 - LBC 117  
 WU7 - LBK 100a WU8 - LBC 118 úprava rozsahu (zvětšení)  
 WU9 - LBK 103a Pozn.: nitro koordinovat také na k. ú. Řitka  
 WU10 - LBC 116a  
 WU11 - LBK 102a
- V<sup>-</sup> - Plochy a koridory pouze s možností vyvlastnění (dle §170 SZ) - nejsou navrženy
- PO1** „P<sup>+</sup>“ - Plochy a koridory pouze s možností uplatnění předkupního práva (dle §101 SZ)  
 veřejná infrastruktura:  
 PO1 - Plocha pro víceúčelový objekt s mateřskou školou Pod dvorem (přesně bude stabilizováno regulačním plánem)  
 PO2 - Obecní vybaavenost v centru, součást revitalizace parku např. volnočasové centrum plnicí funkce infocentra, kulturní stánku, občerstvení, altán a dětský koutek apod.  
 PO3 - Plocha pro sběrný dvůr (u silnice Před Skalami)
- veřejné prostranství:  
 PP1 - zeleň na veřejném prostranství na Dolní návsi

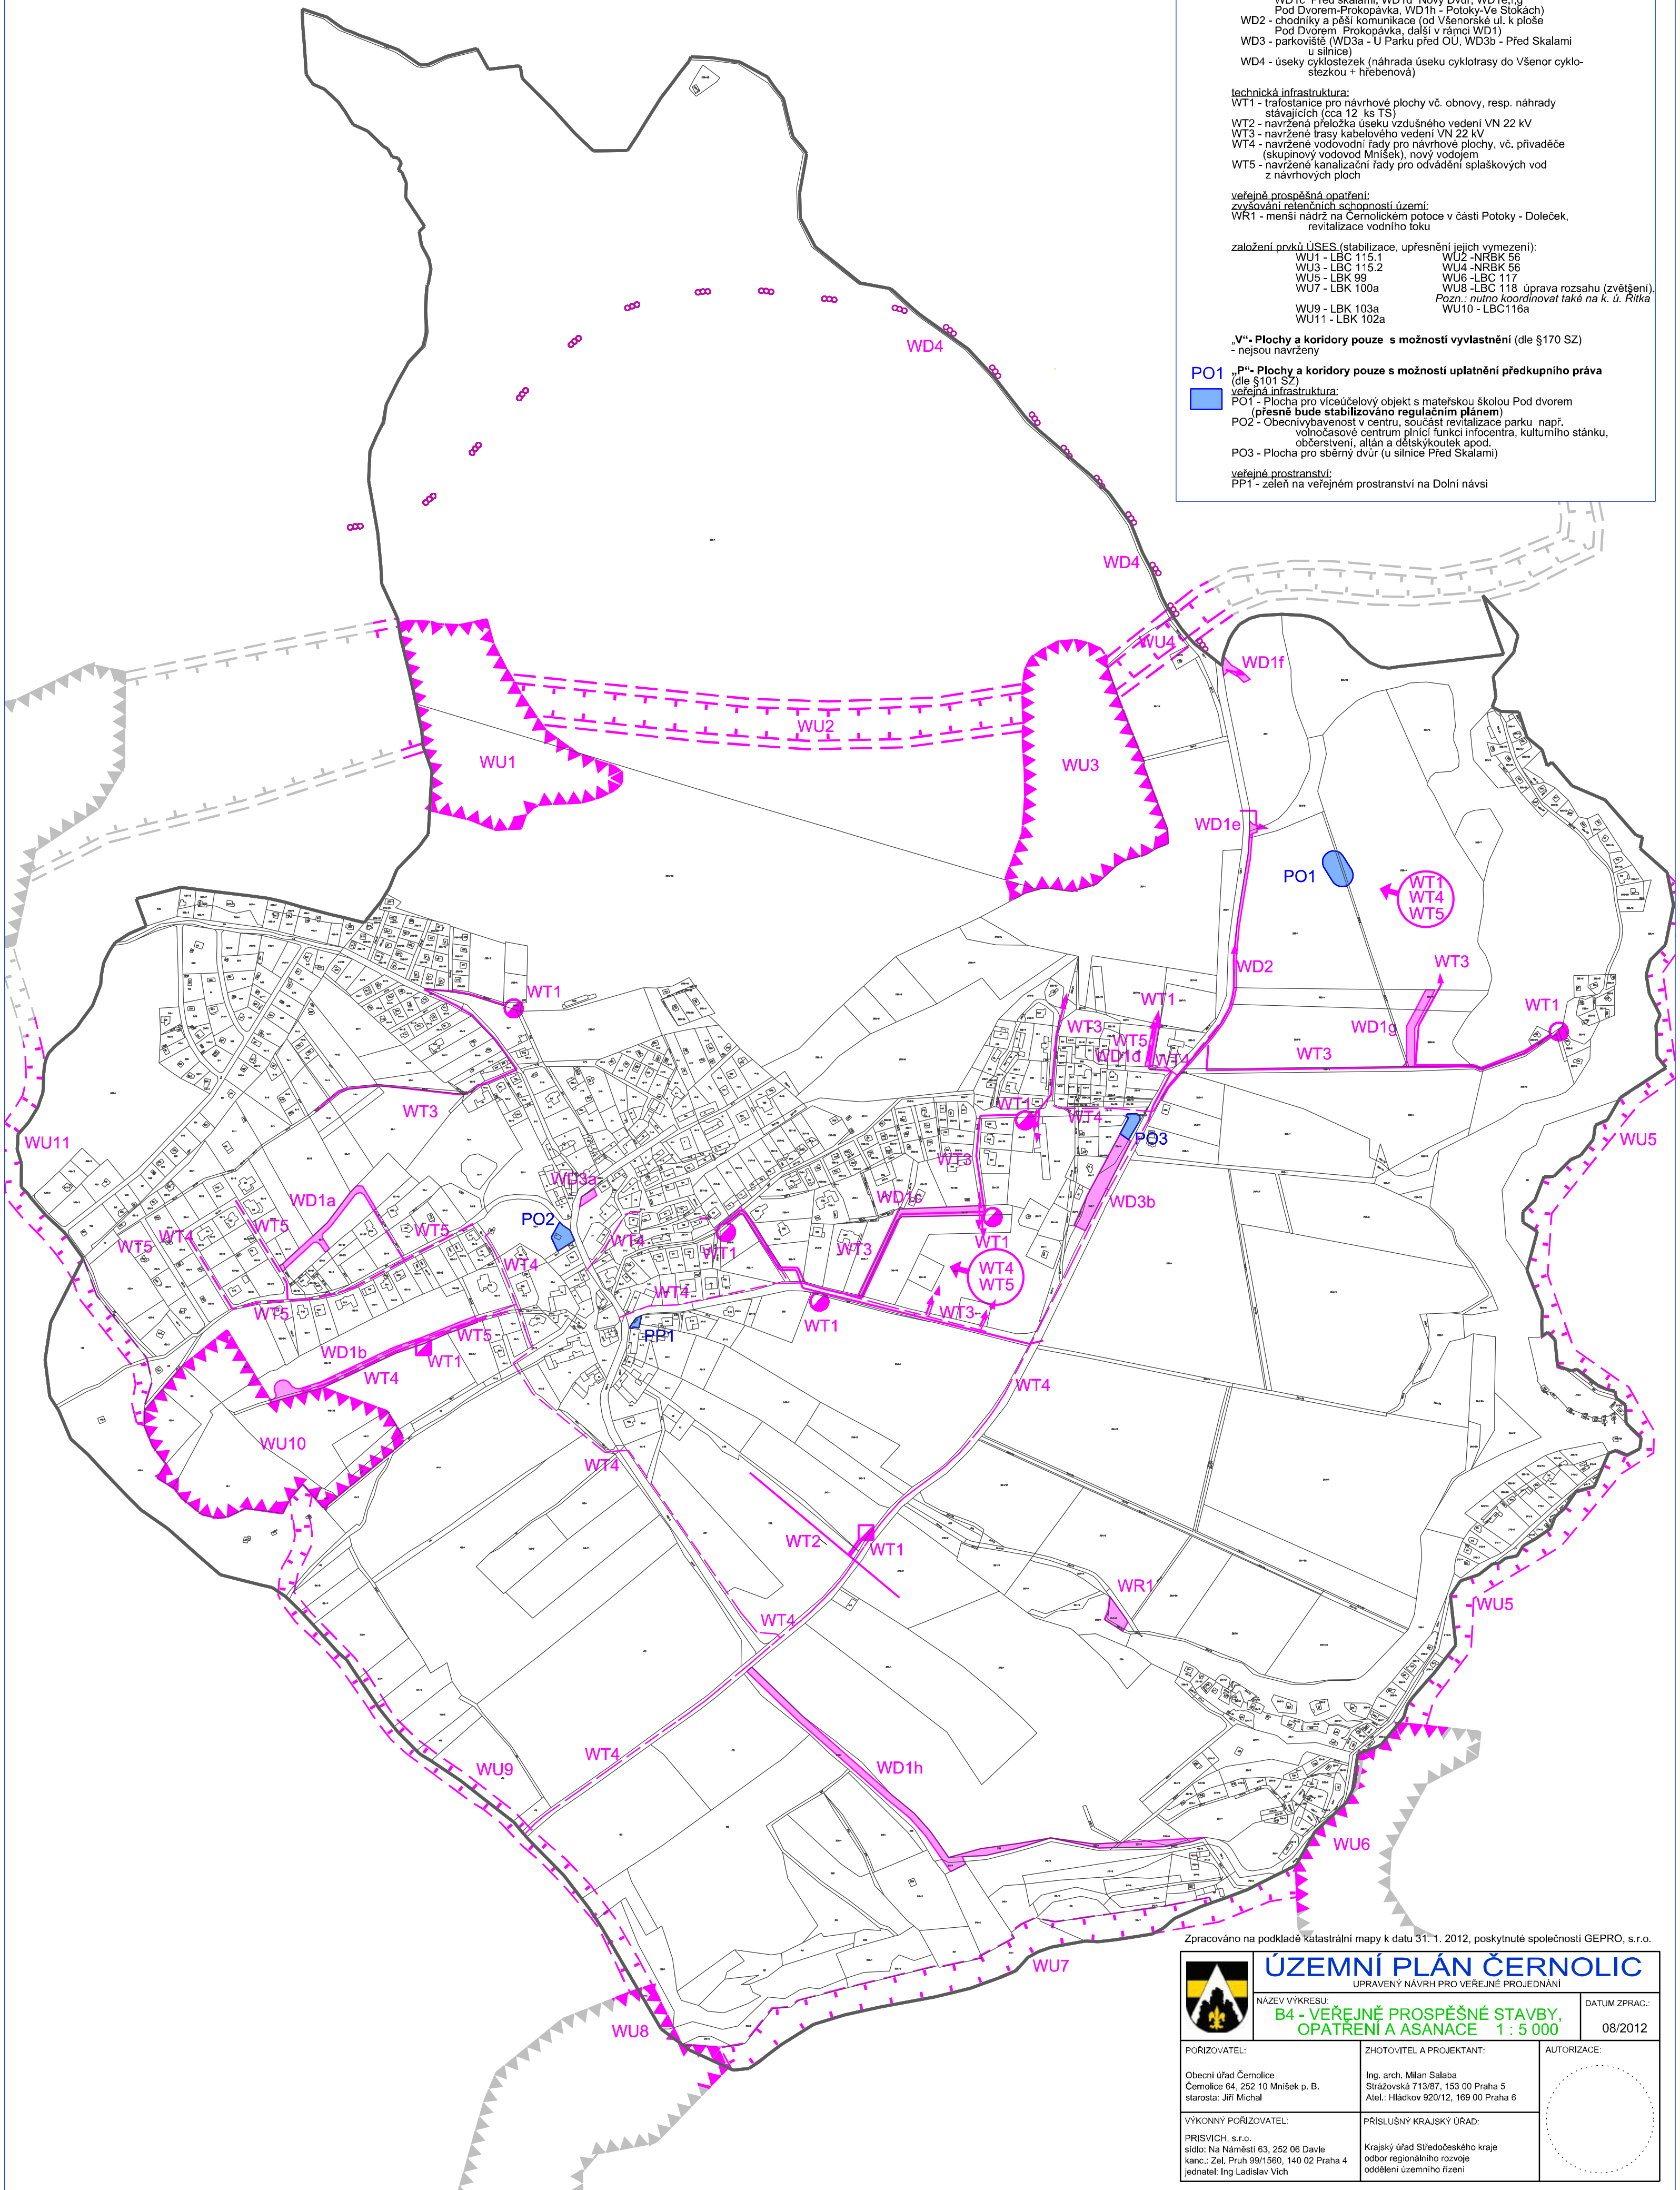

Zpracováno na podkladě katastrální mapy k datu 31. 1. 2012, poskytnuté společností GEPRO, s.r.o.

 <b>ÚZEMNÍ PLÁN ČERNOLIC</b> UPRAVENÝ NÁVRH PRO VEŘEJNÉ PROJEDNÁNÍ		NÁZEV VÝKRESU: <b>B4 - VEŘEJNĚ PROSPĚŠNÉ STAVBY, OPATŘENÍ A ASANACE 1 : 5 000</b>	DATUM ZPRAC.: 08/2012
PORÍZOVATEL: Obecní úřad Černolice Černolice 64, 252 10 Mníšek p. B. starosta: Jiří Michal	ZHOTOVITEL A PROJEKTANT: Ing. arch. Milan Salaba Strážovská 713/87, 153 00 Praha 5 Atel.: Hládkov 920/12, 169 00 Praha 6	AUTORIZACE:	
VYKONNÝ PORÍZOVATEL: PRISVICH, s.r.o. sídlo: Na Náměstí 63, 252 06 Davle kancel.: Zel. Pruh 59/1560, 140 02 Praha 4 jednatel: Ing. Ladislav Vích	PŘÍSLUŠNÝ KRAJSKÝ ÚŘAD: Krajský úřad Středočeského kraje odbor regionálního rozvoje oddělení územního řízení	