


# ÚZEMNÍ PLÁN ČERNOLIC

## LEGENDA


— hranice řešeného území (obce)

- WD1** **W"-Plochy a koridory s možností vyvlastnění i uplatnění předkupního práva** (dle §101 a §170 SZ)  
**dopravní infrastruktura:**  
 WD1 - místní komunikace zpřístupňující nové obytné plochy (WD1b - Ve Slatinách jih, WD1c - Před skalami, WD1d - Nový Dvůr, WD1e,f,g - Pod Dvorem-Prokopávka, WD1h - Potoky-Ve Stokách)  
 WD2 - chodníky a pěší komunikace (od Všenorské ul. k ploše Pod Dvorem Prokopávka, další v rámci WD1)  
 WD3 - parkoviště (WD3a - U Parku před OÚ, WD3b - Před Skalami u silnice)  
 WD4 - úseky cyklostezek (náhrada úseku cyklotrasy do Všenor cyklostezkou + hřebenová)
- technická infrastruktura:**  
 WT1 - trafostanice pro návrhové plochy vč. obnovy, resp. náhrady stávajících (cca 12 ks TS)  
 WT2 - navržená přeložka úseku vzdušného vedení VN 22 kV  
 WT3 - navržené trasy kabelového vedení VN 22 kV  
 WT4 - navržené vodovodní řady pro návrhové plochy, vč. přívaděče (skupinový vodovod Mnišek), nový vodojem  
 WT5 - navržené kanalizační řady pro odvádění splaškových vod z návrhových ploch
- veřejně prospěšná opatření:**  
**zvýšení retenčních schopností území:**  
 WR1 - menší nádrž na Černolickém potoce v části Potoky - Doleček, revitalizace vodního toku
- založení prvků ÚSES (stabilizace, upřesnění jejich vymezení):**  
 WU1 - LBC 115.1      WU2 - NRBK 56  
 WU3 - LBC 115.2      WU4 - NRBK 56  
 WU5 - LBK 99      WU6 - LBC 117  
 WU7 - LBK 100a      WU8 - LBC 118      Pozn.: nutno koordinovat také na k. u. Řitka  
 WU9 - LBK 103a      WU10 - LBC116a  
 WU11 - LBK 102a
- „V“-Plochy a koridory pouze s možností vyvlastnění** (dle §170 SZ)  
 - nejsou navrženy
- PO1** **P"-Plochy a koridory pouze s možností uplatnění předkupního práva** (dle §101 SZ)  
**veřejná infrastruktura:**  
 PO1 - Plocha pro víceúčelový objekt s mateřskou školou Pod Dvorem (přesně bude stabilizováno regulačním plánem)  
 PO2 - Obecní vybavenost v centru, součástí revitalizace parku např. volnočasové centrum plnící funkci infocentra, kulturního stánku, občerstvení, altán a dětský koutek apod.  
 PO3 - Plocha pro sběrný dvůr (u silnice Před Skalami)
- veřejné prostranství:**  
 PP1 - zeleň na veřejném prostranství na Dolní návsi

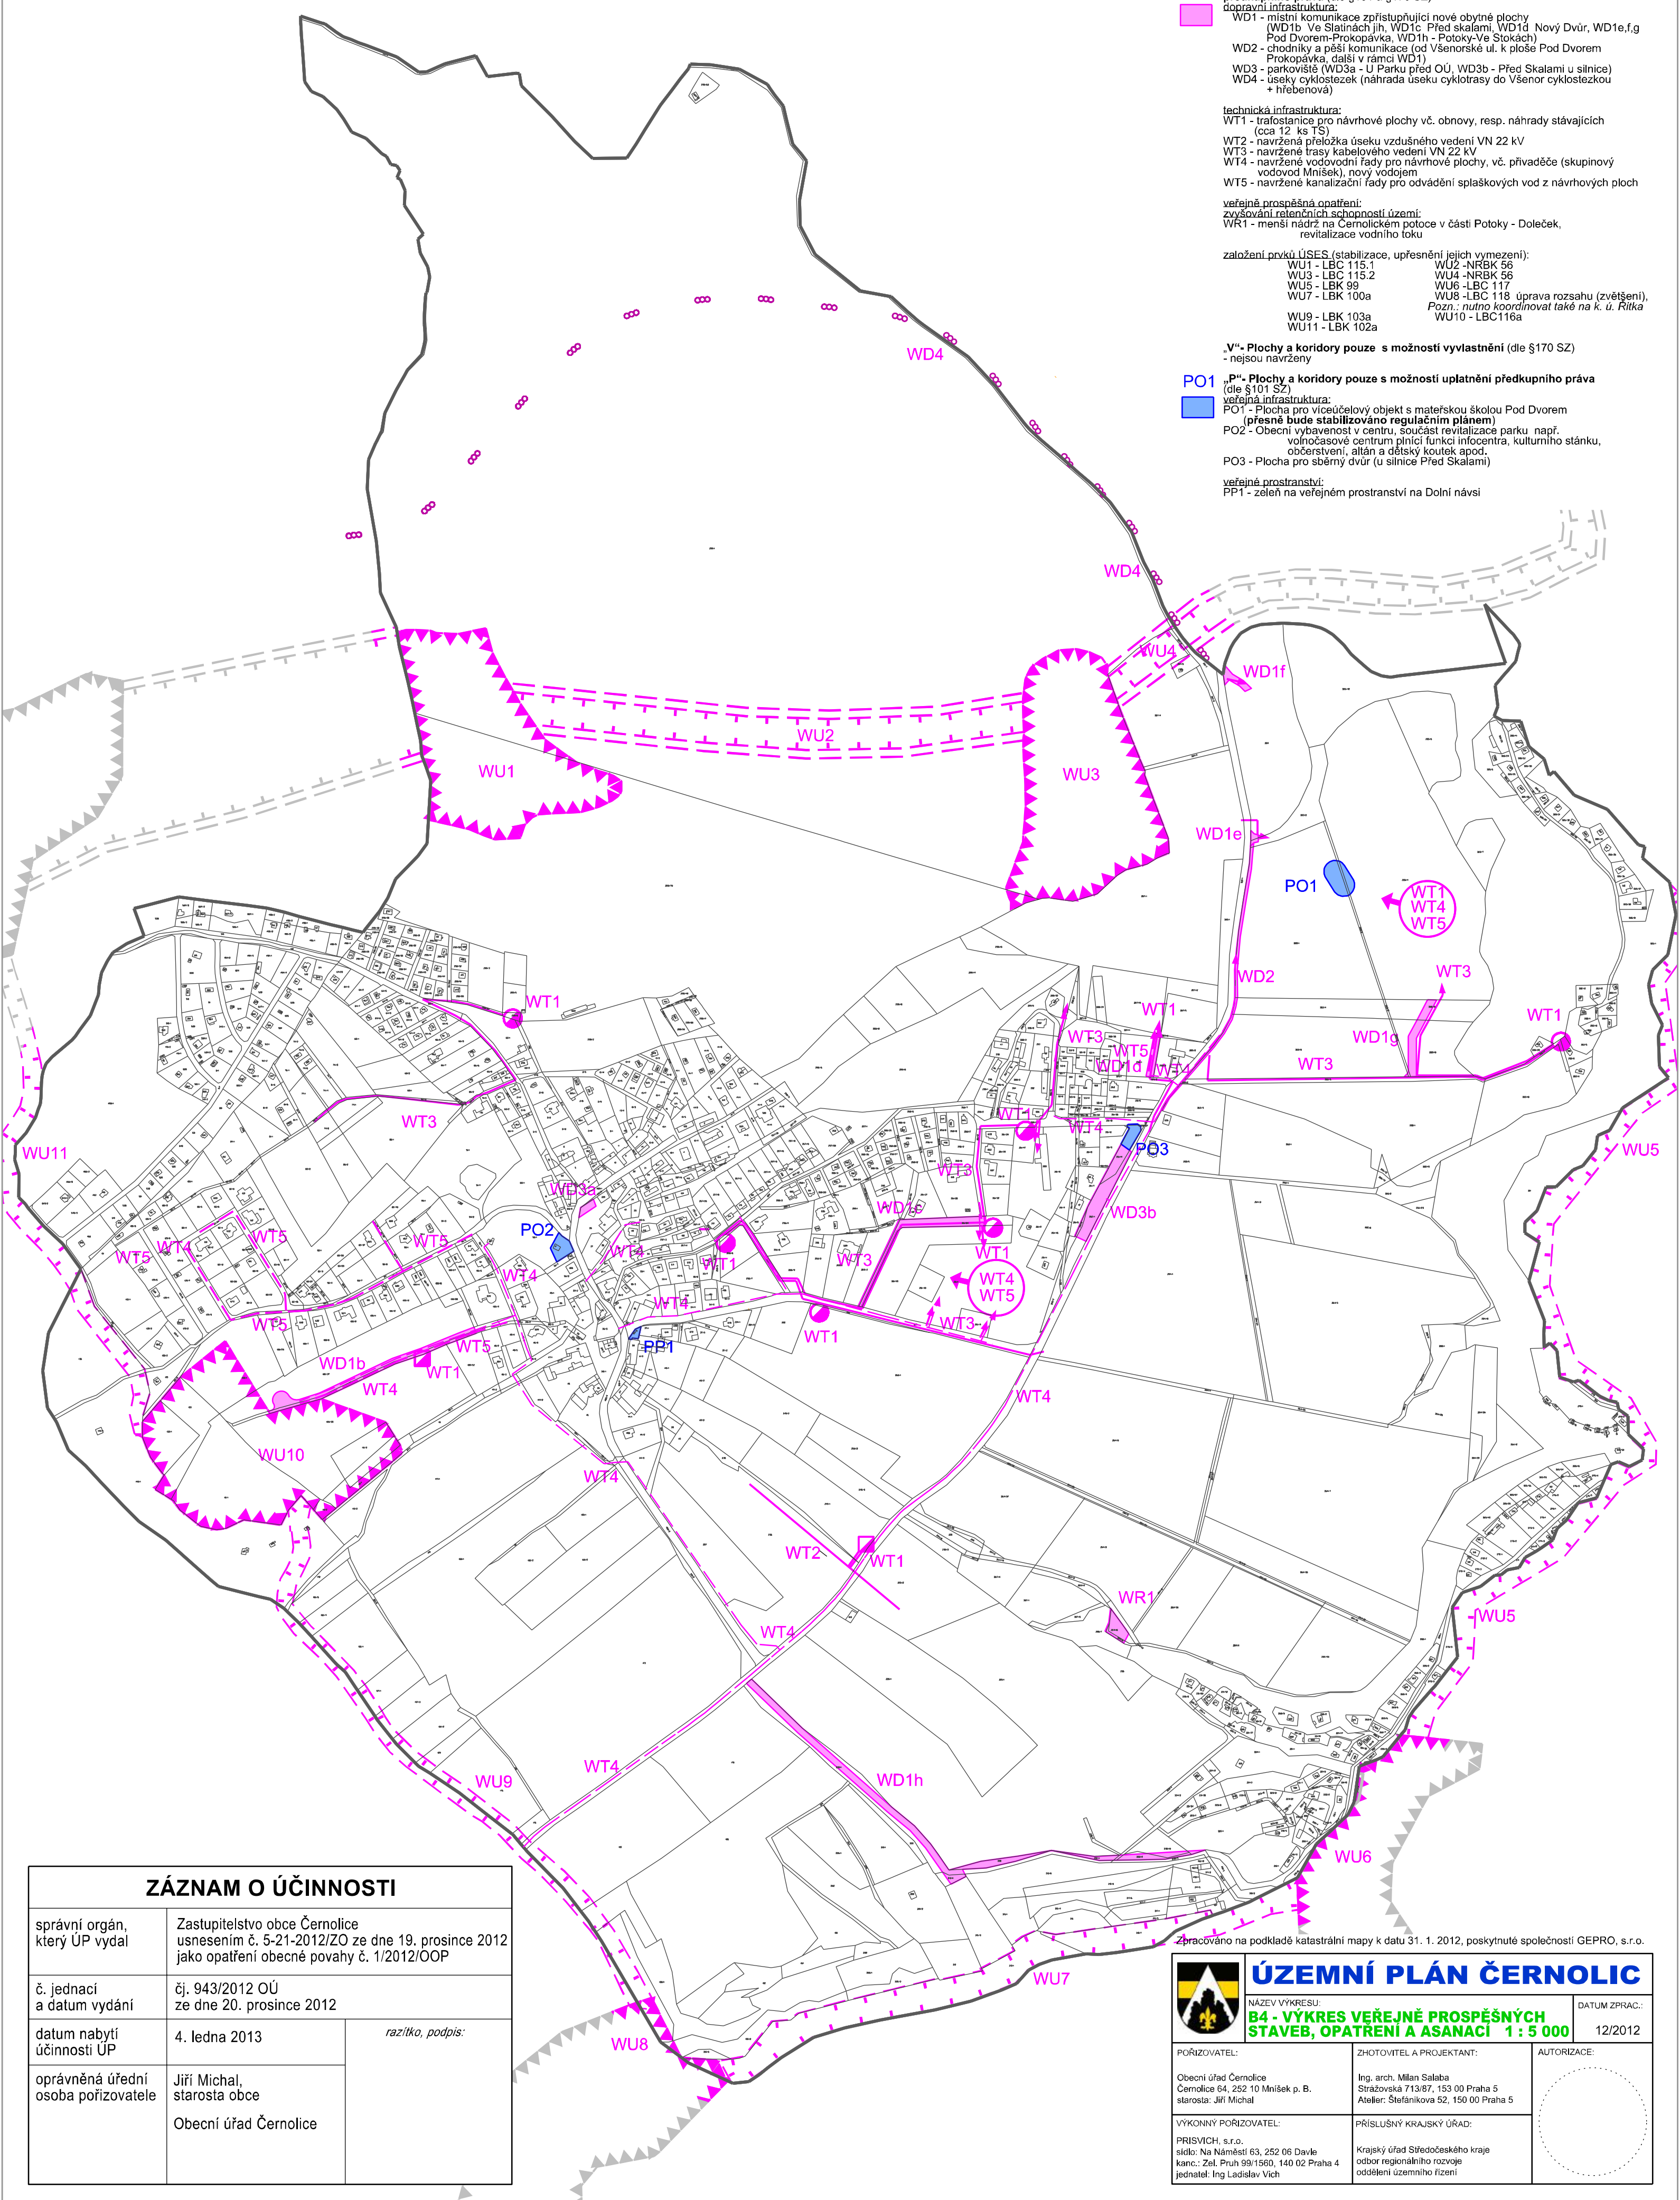

Zpracováno na podkladě katastrální mapy k datu 31. 1. 2012, poskytnuté společností GEPRO, s.r.o.

ZÁZNAM O ÚČINNOSTI	
správní orgán, který ÚP vydal	Zastupitelstvo obce Černolice usnesením č. 5-21-2012/ZO ze dne 19. prosince 2012 jako opatření obecné povahy č. 1/2012/OOP
č. jednací a datum vydání	čj. 943/2012 OÚ ze dne 20. prosince 2012
datum nabytí účinnosti ÚP	4. ledna 2013 <i>razítko, podpis:</i>
oprávněná úřední osoba pořizovatele	Jiří Michal, starosta obce Obecní úřad Černolice

 <b>ÚZEMNÍ PLÁN ČERNOLIC</b> NÁZEV VÝKRESU: <b>B4 - VÝKRES VEŘEJNĚ PROSPĚŠNÝCH STAVEB, OPATŘENÍ A ASANACÍ 1:5 000</b>		DATUM ZPRAC.: 12/2012
POŘIZOVATEL: Obecní úřad Černolice Černolice 64, 252 10 Mnišek p. B. starosta: Jiří Michal	ZHOTOVITEL A PROJEKTANT: Ing. arch. Milan Salaba Strážovská 713/87, 153 00 Praha 5 Atelier: Štefánikova 52, 150 00 Praha 5	AUTORIZACE:
VÝKONNÝ POŘIZOVATEL: PRISVICH, s.r.o. sídl.: Na Náměstí 63, 252 06 Davle kanc.: Zel, Pruhy 99/1560, 140 02 Praha 4 jednatel: Ing. Ladislav Vich	PŘÍSLUŠNÝ KRAJSKÝ ÚŘAD: Krajský úřad Středočeského kraje odbor regionálního rozvoje oddělení územního řízení	