


ČERNOLICE

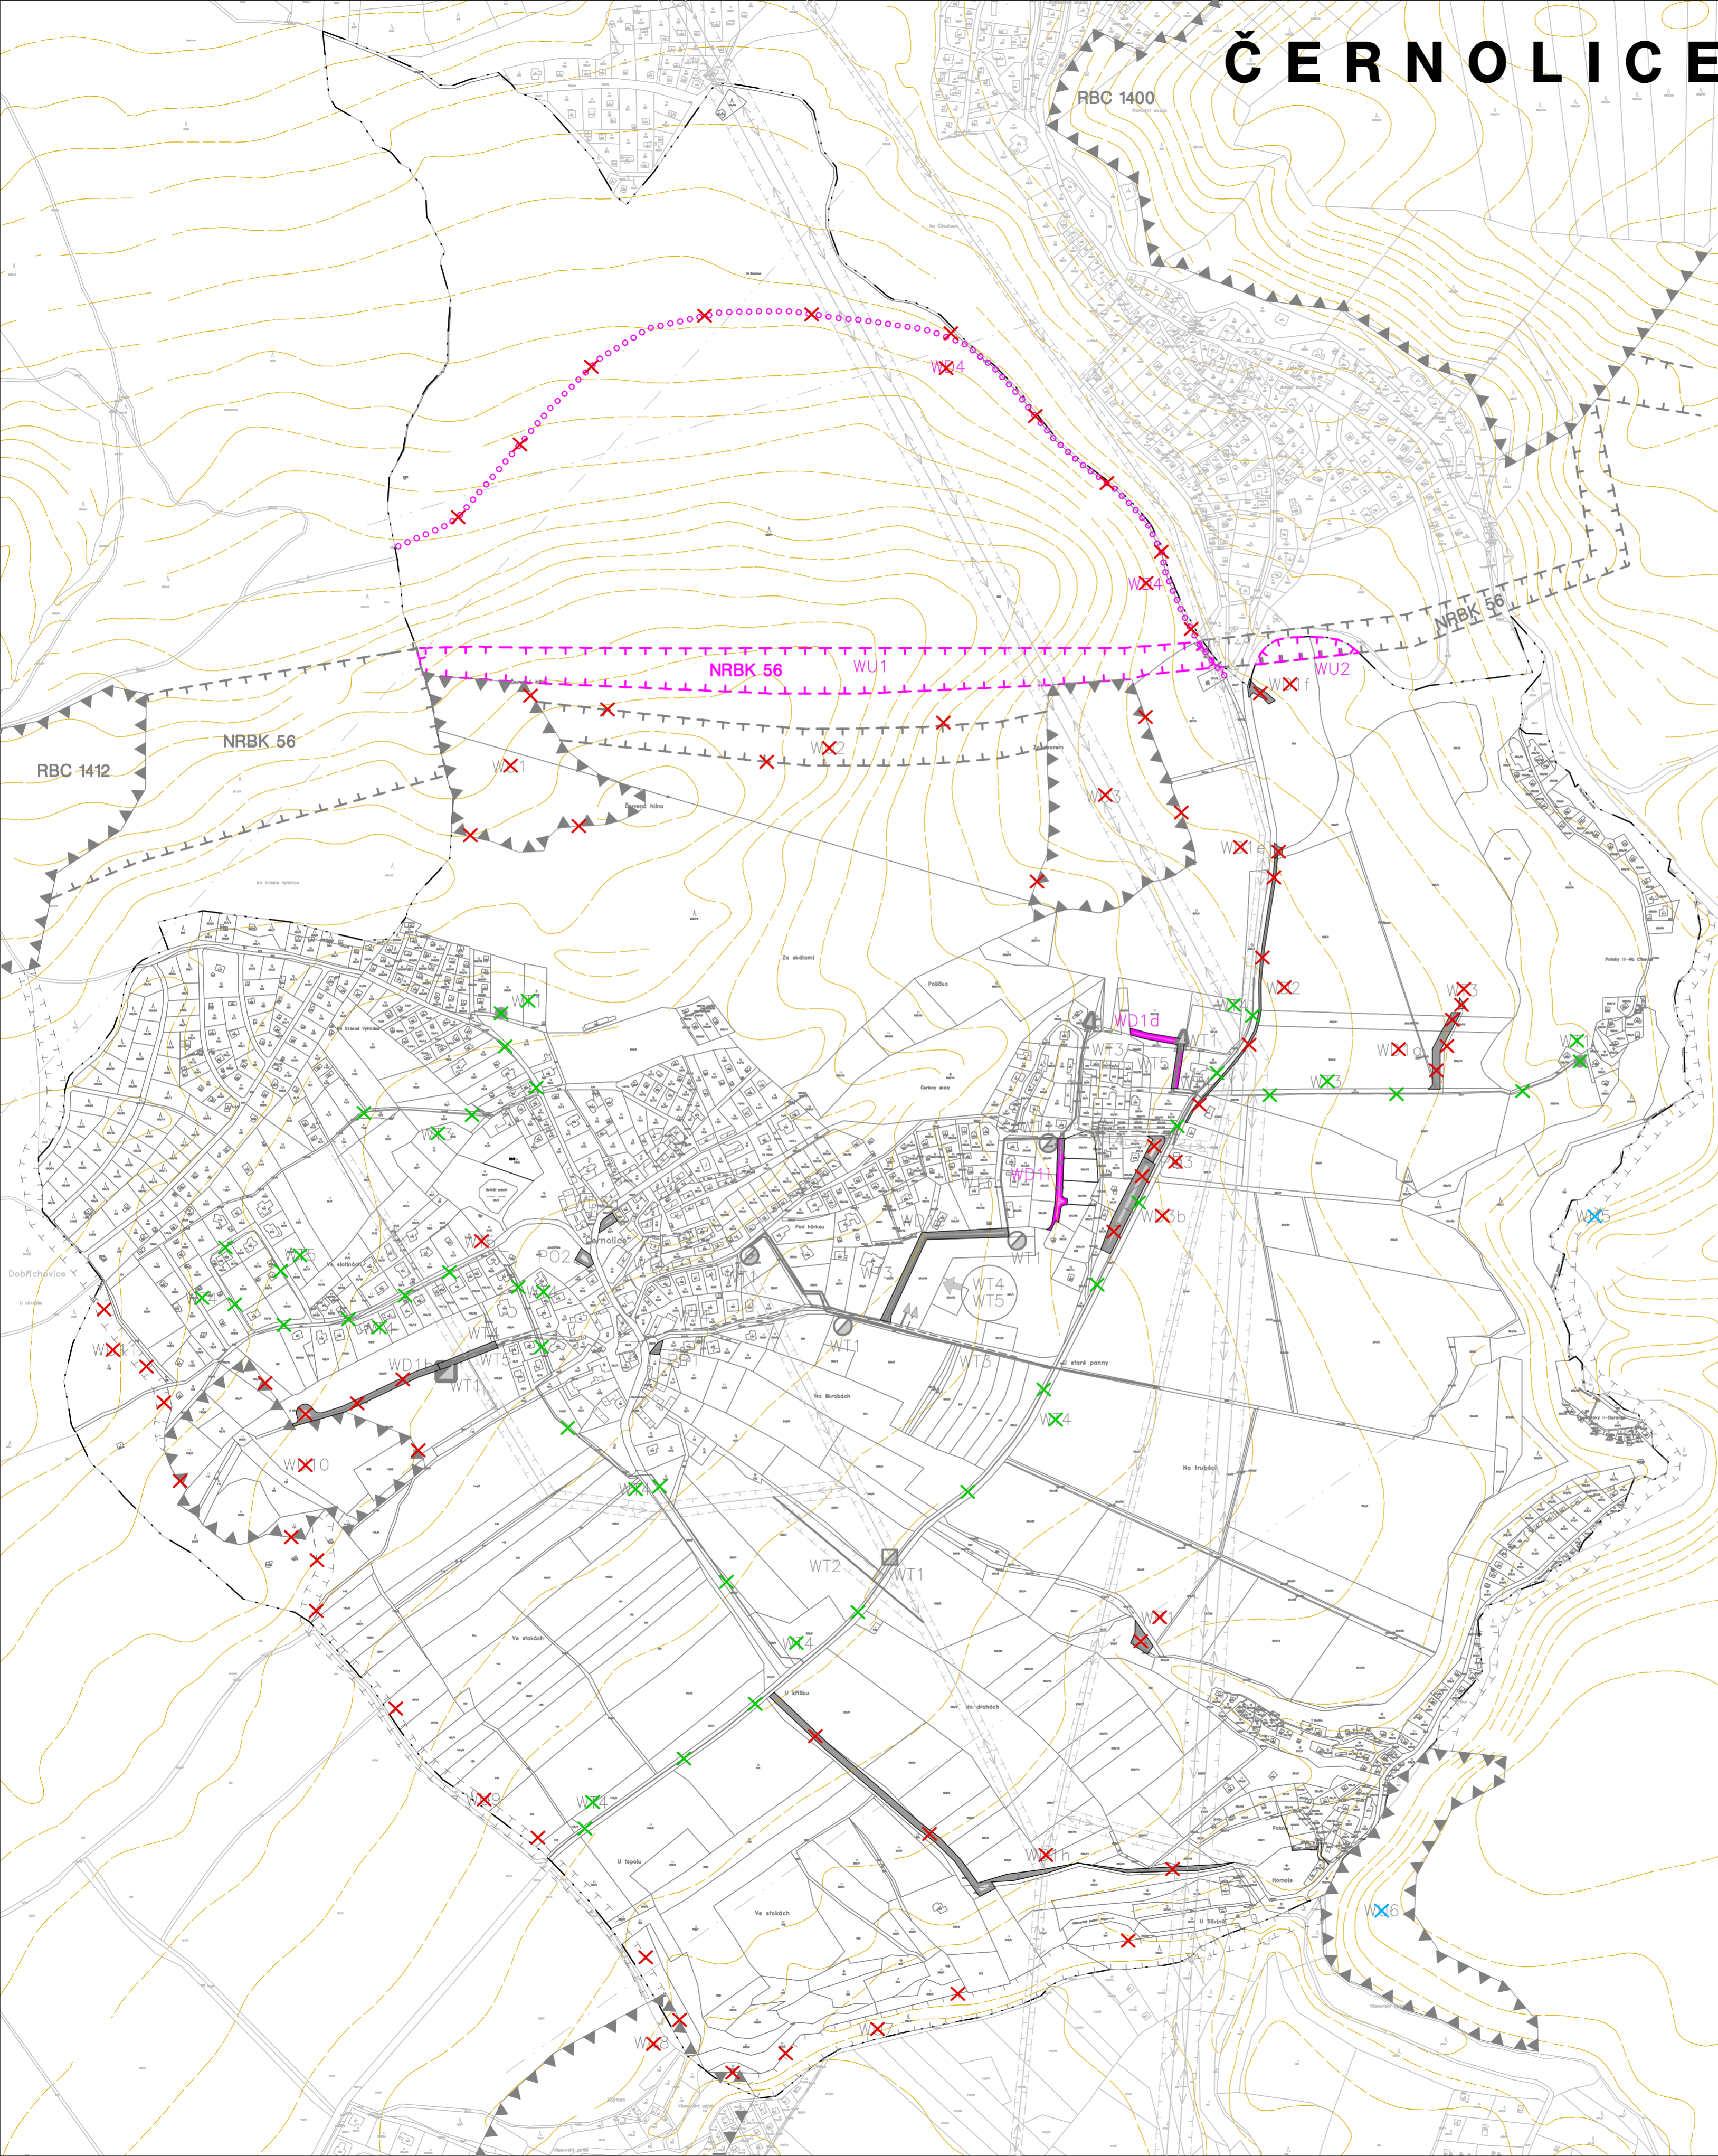

W* – Plochy a koridory s možností vylastnění (dle §101 a §170 SZ)

dopravní infrastruktura:

WD1 – místní komunikace zpřístupňující nové obytné plochy
 WD1b – Ve Slatkách jih,
 WD1c – Před skalami,
 WD1d – Nový Dvůr,
 WD1f – Nový Dvůr – jih,

WD3 – parkoviště (WD3a – U Parku před OÚ, WD3b – Před Skalami u silnice)

technická infrastruktura:

WT1 – trafostanice pro návrhové plochy vč. obnovy, resp. náhrady stávajících (cca 12 ks TS)
 WT2 – navržená přeložka úseku vzdušného vedení VN 22 kV
 WT3 – navržené trasy kabelového vedení VN 22 kV
 WT4 – navržené vodovodní řady pro návrhové plochy
 WT5 – navržené kanalizační řady pro odvádění splaškových vod z návrhových ploch

veřejně prospěšná opatření:

založení prvků ÚSES (stabilizace, upřesnění jejich vymezení):

WU1 – NRBK 56
 WU2 – NRBK 56

PO2

P* – Plochy a koridory s možností uplatnění předkupního práva (dle §101 SZ)

veřejná infrastruktura:

PO2 – Obecní vybavenost v centru, součást revitalizace parku, např. volnočasové centrum, giráči, funkční infocentra, kulturní stánku, občerstvení, altán a dětský koutek apod.

veřejné prostranství:

PP1 – zeleň na veřejném prostranství na Dolní nábřeží

LEGENDA – ÚPRAVY PROVEDENÉ ZMĚNOU Č.2

- hranice řešeného územím (obce)
- VPS ponechané změnou č.2 bez úpravy
- VPS doplněné změnou č.2
- VPS vypuštěné změnou č.2
- VPS aktualizované změnou č.2 – realizované VPS
- VPS vypuštěné změnou č.2 – mimo katastr

ZÁZNAM O ÚČINNOSTI	
správní orgán, který Změnu č.2 ÚP Černolice vydal	Zastupitelstvo obce Černolice
datum nabytí účinnosti	
pořizovatel	Městský úřad Černolice, odbor územního plánování, Karlejská 259, 252 28 Černolice
jméno oprávněné úřední osoby	Ing. Helena Ušíková
funkce oprávněné úřední osoby	vedoucí odboru územního plánování
podpis	otisk úředního razítka

ZMĚNA Č.2 ÚZEMNÍHO PLÁNU ČERNOLICE

B4 výkres veřejně prospěšných staveb, opatření a asanací

1 : 5 000

PROJEKTANT ÚP:

FOGLAR ARCHITECTS
 ING. AKAD. ARCH. PETR FOGLAR
 AUT. ARCHITEKT ČKA 002667
 KUBIŠTOVA 8/1101, PRAHA 4
 KANCELÁŘ TROJČKA 1/386, PRAHA 2
 EMAIL: foglar@foglar-architects.cz
 TEL.: 602212589, 723017777

ZPRACOVATELÉ:
 ING. AKAD. ARCH. PETR FOGLAR
 ING. ARCH. ZUZANA FOGLAROVÁ
 ING. ARCH. JAKUB KOLÍN

POŘIZOVATEL:
 MĚSTSKÝ ÚŘAD ČERNOŠICE
 OBOR ÚZEMNÍHO PLÁNOVÁNÍ
 KARLEJSKÁ 259, 252 28 ČERNOŠICE
 email: podatelna@mestocernolice.cz

OBJEDNATEL:
 OBEC ČERNOLICE
 ČERNOLICE 64, 252 10 MNÍŠEK POD BRDY
 IČO: 00241113
 TEL.: 257711372
 STAROSTA: PAVEL SCHMIDT
 email: starosta@cernolice.net

DATUM ZPRACOVÁNÍ:

06/2020

ČÍSLO PARÉ: